



ODBOR STAVEBNÍ

VÁŠ DOPIS

ZN.:

ZE DNE:

NAŠE ZN.: 072382/2011 ST2/Več

NAŠE Č.j.: MMHK/110311/2011

VYŘIZUJE: Ing. arch. Petr Večeřa

TEL.: 495 707 884

E-MAIL: petr.vecera@mmhk.cz

DLE ROZDĚLOVNÍKU

DATUM: 16.6.2011

**VEŘEJNÁ VYHLÁŠKA
ROZHODNUTÍ
ÚZEMNÍ ROZHODNUTÍ**

Výroková část:

Magistrát města Hradec Králové - odbor stavební, jako stavební úřad příslušný podle § 13 odst. 1 písm. e) a § 190 odst. 1 zákona č. 183/2006 Sb., o územním plánování a stavebním řádu (stavební zákon), ve znění pozdějších předpisů (dále jen "stavební zákon"), posoudil záměr v územním řízení podle ustanovení § 76 a ustanovení § 79 stavebního zákona a na základě tohoto posouzení podle ustanovení § 94 stavebního zákona

vydává

**změnu rozhodnutí o umístění stavby
nazvané**

**Dostavba kanalizace, rekonstrukce a rozšíření stok, změna č. 1 - Předměřice nad Labem
Předměřice nad Labem**

(dále jen "stavba") na pozemcích parc. č. 1468/20, 1468/102, 1550/1 v katastrálním území **Plotičtět nad Labem** a parc. č. 21/1, 21/2, 21/3, 202/4, 562/29, 591/8, 591/9, 598/2, 875/1, 875/11, 875/13, 896/1, 900/7, 957/1, 959/5, 2413, 2414, 2422 v katastrálním území **Předměřice nad Labem**, vydané Magistrátem města Hradec Králové – odborem stavebním pod č. j. 47571/2005/ST2/Zim dne 29.7.2011, které nabylo právní moci dne 6.9.2005.

Změna územního rozhodnutí spočívá ve:

- změně části trasy hlavního kanalizačního výtlačku V1, V3, V4 a V6.
 - o Výtlačk V1 se v úseku od staničení M 749 do staničení M 1877 výrazně liší od původní trasy výtlačného potrubí a od staničení M 1877 do staničení M 2059 se trasa výtlačného řadu posunuje o 3 m východně do pozemku ve vlastnictví obce Předměřice nad Labem. Původní celková délka výtlačného řadu V1 se touto změnou trasy zkrátí o 100 m, tzn. z původních 2855,0 m na 2755,0 m.

V nově navržené trase kříží potrubí Malý Labský náhon a těleso ČD, trať Hradec Králové – Stará Paka v drážním km 26.580.

- Výtlačk V3 se posouvá ve své trase potrubí o několik metrů ze soukromých pozemků do pozemků v majetku obce Předměřice nad Labem. Posunutím trasy výtlačného řadu V3 v délce 180 m dojde prodloužení celkové délky tohoto řadu o 5,0 m, tzn. z 375 m na 380 m.
- U výtlačku V4 dochází k prodloužení trasy výtlačného potrubí. Změnou vedení výtlačku V1 dochází ke změně napojovacího místa na výtlačk V1 a tím k prodloužení trasy výtlačného potrubí V4. Napojovací místo se přesunuje do pozemku parc. č. 1468/2. Původní délka výtlačného řadu V4 se touto změnou trasy prodlouží o 196 m, tzn. z původních 5,0 m na 201,0 m.
- U výtlačku V6 se nepodstatně mění celková délka 19,0 m, kterou budou dotčeny pozemky obce Předměřice nad Labem.

Výroková část rozhodnutí se mění takto:

3. Popis stavby se mění:

Celková délka navržené kanalizace je 5 271 m , z toho gravitační kanalizace DN 250-500 mm 1250 m a výtlačné potrubí DN 50-150 mm délky 4 201 m.

4. Umístění stavby:

Stavba bude umístěna na pozemcích v k.ú. Předměřice nad Labem, Plácky a Plotiště nad Labem, jak je zakresleno na přiloženém situačních výkresech č. 3 a 4 v měřítku katastrální mapy 1:2000.

5. Projektová dokumentace stavby ke stavebnímu řízení bude zpracována v rozsahu daném § 18 vyhlášky č. 132/1998 Sb., kterou se provádějí některá ustanovení stavebního zákona. Podkladem pro její zpracování bude v územním řízení projednaná a schválená dokumentace zpracovaná společností IKKO Hradec Králové s.r.o., Pražská 850, 500 04 Hradec Králové, Ing. Bohuslav Kouba, autorizovaný inženýr v oboru vodohospodářské stavby, ČKAIT 0600768.

V projektové dokumentaci je třeba:

- a) Respektovat ustanovení vyhlášky č. 268/2009 Sb., o technických požadavcích na stavby a vyhlášky č. 501/2006 Sb., o obecných požadavcích na využívání území ve znění vyhlášky č. 269/2009 Sb.
- b) V situaci stavby zřetelně vyznačit veškeré stávající a nově navržené sítě, jejich vzájemné odstupy a způsob křížení. Jejich prostorové uspořádání řešit v souladu s ČSN 73 6005 a odsouhlasit se všemi jejich správci.
- c) Řešit úpravu stavbou narušených pozemků uvedením do původního stavu.
- d) Respektovat a řešit podmínky obsažené ve vyjádření:
 - Drážní úřad, stavební sekce – oblast Praha, ze dne 8.6.2011, č. j. MP-SOP0986/11-2/Co,
 - Správa železniční dopravní cesty, státní organizace, Správa dopravní cesty Hradec Králové, ze dne 29.4.2011, č. j. 2622/11-SDC HKR-150,
 - Správa železniční dopravní cesty, státní organizace, Správa dopravní cesty Hradec Králové, ze dne 15.3.2011, č. j. 2614/2011,
 - RWE Distribuční služby, s.r.o., ze dne 29.4.2011, č. j. 1395/11/132,
 - Magistrát města Hradec Králové, odbor životního prostředí, ze dne 28.4.2011, č. j. SZ MMHK/070548/2011/ŽP/Čer,
 - Technické služby Hradec Králové, ze dne 27.4.2011, č. j. TSHK/944/E/11,
 - Obec Předměřice nad Labem, ze dne 21.4.2011, č. j. 444/20.4.2011,
 - Muzeum východních Čech v Hradci Králové, ze dne 31.3.2011, č. j. 289/2011,
 - ČEZ Distribuce, a.s., ze dne 22.4.2011, č. j. 001033891184,

- Telefónica O₂ Czech Republic, a.s., ze dne 14.4.2011, č. j. 56293/11,
- Vodovody a kanalizace Hradec Králové, a.s., ze dne 14.4.2011, č. j. VAKHK/VHR/BA/11/010,
- Policie ČR, KŘ Policie Královéhradeckého kraje, dopravní inspektorát, ze dne 8.4.2011, č. j. KRPH-67-127/ČJ-2011-050206,
- SÚS Královéhradeckého kraje, a.s., ze dne 6.4.2011, č. j. SUSKHK/521-11/VMSS HK,
- Povodí Labe, s.p., ze dne 16.3.2011, č. j. PVZ/11/5995/Vn/0,

Účastníci řízení podle § 27 odst.1 zák.č. 500/2006 Sb., správní řád, ve znění pozdějších předpisů, na něž se vztahuje rozhodnutí správního orgánu:

Vodovody a kanalizace Hradec Králové, a.s., Víta Nejedlého 893, 500 03 Hradec Králové

Odůvodnění:

Dne 20.4.2011 podal žadatel - Vodovody a kanalizace Hradec Králové, a.s., Víta Nejedlého 893, 500 03 Hradec Králové žádost o vydání změny územního rozhodnutí o umístění stavby nazvané **Dostavba kanalizace, rekonstrukce a rozšíření stok, změna č. 1 - Předměřice nad Labem** na pozemcích parc. č. 1468/20, 1468/102, 1550/1 v katastrálním území **Plotiště nad Labem** a parc. č. 21/1, 21/2, 21/3, 202/4, 562/29, 591/8, 591/9, 598/2, 875/1, 875/11, 875/13, 896/1, 900/7, 957/1, 959/5, 2413, 2414, 2422 v katastrálním území **Předměřice nad Labem** vydané Magistrátem města Hradec Králové – odborem stavebním pod č. j. 47571/2005/ST2/Zim dne 29.7.2011, které nabylo právní moci dne 6.9.2005.

Žadatel předložil stavebnímu úřadu žádost podle § 94 stavebního zákona o vydání změny rozhodnutí o umístění stavby. V souladu s ustanovením § 44 odst. 1 správního řádu bylo zahájeno řízení o žádosti.

Stavení úřad návrh změny výše citovaného územního rozhodnutí projednal ve smyslu ustanovení § 94 odst. 1 stavebního zákona v rozsahu této změny.

Stavební úřad opatřením ze dne 29.4.2011 oznámil zahájení územního řízení známým účastníkům řízení a dotčeným orgánům. K projednání žádosti současně nařídil veřejné ústní jednání na den 16.6.2011, o jehož výsledku byl sepsán protokol.

Stavební úřad zároveň vyzval žadatele, aby bezodkladně zajistil vyvěšení informace o svém záměru a o tom, že podal žádost o vydání změny územního rozhodnutí v místě stavby. Ke dni 11.5.2011 doložil žadatel fotodokumentaci o tom, že provedl informační povinnost podle § 87 odst. 2 stavebního zákona. Stavební úřad pořízenou fotodokumentaci založil do spisu.

Okruh účastníků řízení byl vymezen s ohledem na ustanovení § 85 odst. 1 písm. a) a b) stavebního zákona, tj. žadatel a obec, na jejímž území má být požadovaný záměr uskutečněn a s ohledem na ustanovení § 85 odst. 2 písm. a) a b) stavebního zákona, tj. vlastník pozemku nebo stavby, na kterém má být požadovaný záměr uskutečněn, není-li sám žadatelem, nebo ten, kdo má jiné věcné právo k tomuto pozemku nebo stavbě, nejde-li o společenství vlastníků jednotek podle zvláštního předpisu, dále osoby, jejichž vlastnické nebo jiné právo k sousedním stavbám nebo sousedním pozemkům nebo stavbám na nich může být územním rozhodnutím přímo dotčeno.

Stavební úřad posoudil okruh účastníků řízení a stanovil, že v daném případě jsou:

účastníci řízení podle § 85 odst. 1 písm. a) stavebního zákona:

- Vodovody a kanalizace Hradec Králové, a.s.

účastníci řízení podle § 85 odst. 1 písm. b) stavebního zákona:

- obec Předměřice nad Labem
- Statutární město Hradec Králové, zastoupené Ing. Janem Kolomazníkem

účastníci řízení podle § 85 odst. 2 písm. a) stavebního zákona:

- MATEX HK s.r.o.,
- České dráhy a.s.,
- Miroslav GnoI, Na Obci č.p. 337, 503 02 Předměřice nad Labem,
- Štěpánka GnoIová, Na Obci č.p. 337, 503 02 Předměřice nad Labem,
- Povodí Labe, státní podnik,
- Cukrovary a lihovary TTD, a.s.,
- Správa a údržba silnic Královéhradeckého kraje,
- Statutární město Hradec Králové, odbor správy majetku města,
- Správa železniční dopravní cesty, státní organizace, Správa dopravní cesty Hradec Králové.

Stanoviska sdělili:

- Drážní úřad, stavební sekce – oblast Praha, ze dne 8.6.2011, č. j. MP-SOP0986/11-2/Co,
- Správa železniční dopravní cesty, státní organizace, Správa dopravní cesty Hradec Králové, ze dne 29.4.2011, č. j. 2622/11-SDC HKR-150,
- Správa železniční dopravní cesty, státní organizace, Správa dopravní cesty Hradec Králové, ze dne 15.3.2011, č. j. 2614/2011,
- RWE Distribuční služby, s.r.o., ze dne 29.4.2011, č. j. 1395/11/132,
- Magistrát města Hradec Králové, odbor životního prostředí, ze dne 28.4.2011, č. j. SZ MMHK/070548/2011/ŽP/Čer,
- Technické služby Hradec Králové, ze dne 27.4.2011, č. j. TSHK/944/E/11,
- obec Předměřice nad Labem, ze dne 21.4.2011, č. j. 444/20.4.2011,
- Muzeum východních Čech v Hradci Králové, ze dne 31.3.2011, č. j. 289/2011,
- ČEZ Distribuce, a.s., ze dne 22.4.2011, č. j. 001033891184,
- Telefónica O₂ Czech Republic, a.s., ze dne 14.4.2011, č. j. 56293/11,
- MAXPROGRES, s.r.o., ze dne 26.4.2011, č. j. CR11040037,
- GTS Czech, s.r.o., ze dne 27.4.2011, č. j. 331101877,
- Sloane Park Property Trust, a.s., ze dne 27.4.2011, č. j. 0000008039/2011,
- Dial Telecom, a.s., ze dne 21.4.2011,
- Magnalink, a.s., ze dne 21.4.2011,
- UPC Česká republika, a.s., pracoviště Hradec Králové, ze dne 20.4.2011, č. j. 11179,
- Vodafone Czech Republic, a.s, ze dne 19.4.2011,
- Vodovody a kanalizace Hradec Králové, a.s., ze dne 14.4.2011, č. j. VAKHK/VHR/BA/11/010,
- České Radiokomunikace, a.s., ze dne 13.4.2011, č. j. ÚPTS/OS/67177/2011,
- Vojenská ubytovací a stavební správa Pardubice, ze dne 12.4.2011, č. j. 2450/13588-ÚP/2011-1420,
- T-Mobile Czech Republic, a.s., ze dne 10.4.2011,

- Policie ČR, KŘ Policie Královéhradeckého kraje, dopravní inspektorát, ze dne 8.4.2011, č. j. KRPH-67-127/ČJ-2011-050206,
- SÚS Královéhradeckého kraje, a.s., ze dne 6.4.2011, č. j. SUSKHK/521-11/VMSS HK,
- Elektrárna Opatovice, a.s., ze dne 5.4.2011, č. j. 62/11,
- Hasičský záchranný sbor Královéhradeckého kraje, krajské ředitelství, ze dne 31.3.2011, č. j. HSHK-401/OP-2011/b,
- Krajská hygienická stanice Královéhradeckého kraje, ze dne 30.3.2011, č. j. S-KHSHK 8669/2011/2/HOK.HK/Td,
- Magistrát města Hradec Králové, odbor hlavního architekta, ze dne 29.3.2011, č. j. 051768/2011/2/HA/Ja,
- Povodí Labe, s.p., ze dne 16.3.2011, č. j. PVZ/11/5995/Vn/0.

Umístění stavby není v rozporu s koncepcí technické infrastruktury v platné územně plánovací dokumentaci obce Předměřice nad Labem, která nabyla účinnosti dne 27. října 2010. Umístění stavby vyhovuje obecným požadavkům na využívání území.

Stavební úřad zajistil vzájemný soulad předložených závazných stanovisek dotčených orgánů vyžadovaných zvláštními předpisy a zahrnul je do podmínek rozhodnutí.

Stavební úřad rozhodl, jak je uvedeno ve výroku rozhodnutí, za použití ustanovení právních předpisů ve výroku uvedených.

Účastníci řízení - další dotčené osoby:

Obec Předměřice nad Labem, MATEX HK s.r.o., České dráhy a.s., Miroslav GnoI, Štěpánka GnoIová, Povodí Labe, státní podnik, Cukrovary a lihovary TTD, a.s., Správa a údržba silnic Královéhradeckého kraje, Statutární město Hradec Králové, odbor správy majetku města, Správa železniční dopravní cesty, státní organizace, Správa dopravní cesty Hradec Králové, Východočeská plynárenská, a.s., ČEZ Distribuce, a.s., Technické služby Hradec Králové, Vodovody a kanalizace Hradec Králové, a.s., Statutární město Hradec Králové, zastoupené Ing. Janem Kolomazníkem

Vypořádání s návrhy a námitkami účastníků:

- Účastníci neuplatnili návrhy a námitky.

Vyhodnocení připomínek veřejnosti:

- Veřejnost neuplatnila žádné připomínky.

Vypořádání s vyjádřeními účastníků k podkladům rozhodnutí:

- Účastníci se k podkladům rozhodnutí nevyjádřili.

Poučení účastníků:

Proti tomuto rozhodnutí se lze odvolat do 15 dnů ode dne jeho oznámení k Krajskému úřadu Královéhradeckého kraje - odboru územního plánování a stavebního řádu podáním u zdejšího správního orgánu.

Odvolání se podává s potřebným počtem stejnopisů tak, aby jeden stejnopis zůstal správnímu orgánu a aby každý účastník dostal jeden stejnopis. Nepodá-li účastník potřebný počet stejnopisů, vyhotoví je správní orgán na náklady účastníka.

Odvoláním lze napadnout výrokovou část rozhodnutí, jednotlivý výrok nebo jeho vedlejší ustanovení. Odvolání jen proti odůvodnění rozhodnutí je nepřípustné.

Stavební úřad po právní moci rozhodnutí předá ověřenou dokumentaci žadateli, případně obecnímu úřadu, jehož územního obvodu se umístění stavby týká, není-li sám stavebním úřadem, popřípadě též speciálnímu stavebnímu úřadu.

Rozhodnutí má podle § 93 odst. 1 stavebního zákona platnost 2 roky. Podmínky rozhodnutí o umístění stavby platí po dobu trvání stavby či zařízení, nedošlo-li z povahy věci k jejich konzumaci.

Ing. arch. Petr Večeřa
oprávněná úřední osoba
referent státní správy na úseku stavebního úřadu

otisk úředního razítka

Poplatek:

Správní poplatek podle zákona č. 634/2004 Sb., o správních poplatcích položky 18 písm. a) ve výši 1000 Kč byl zaplacen dne 29.4.2011.

Příloha:

Situace širších vztahů č.v. D, volně zmenšeno.

Obdrží:

účastníci podle § 85 odst. 1 písm. a) a b) stavebního zákona (dodejka, datová schránka):

Vodovody a kanalizace Hradec Králové, a.s., IDDS: vk5ciic

Obec Předměřice nad Labem, IDDS: jrda9er

Statutární město Hradec Králové, zastoupené Ing. Janem Kolomazníkem, Československé armády č.p. 408/51, 502 00 Hradec Králové

účastníci podle § 85 odst. 2 stavebního zákona (doručení veřejnou vyhláškou):

MATEX HK s.r.o., IDDS: ejkkhy2

České dráhy a.s., IDDS: e52cdsf

Miroslav GnoI, Na Obci č.p. 337, 503 02 Předměřice nad Labem

Štěpánka GnoIová, Na Obci č.p. 337, 503 02 Předměřice nad Labem

Povodí Labe, státní podnik, IDDS: dbyt8g2

Cukrovarý a lihovary TTD, a.s., IDDS: 824diqp

Správa a údržba silnic Královéhradeckého kraje, IDDS: 6m8k8ey

Statutární město Hradec Králové, odbor správy majetku města, Československé armády č.p. 408/51, 502 00 Hradec Králové

Správa železniční dopravní cesty, státní organizace, Správa dopravní cesty Hradec Králové, IDDS: uccchjm

dotčené správní úřady (doporučeně, datová schránka):

Magistrát města Hradce Králové, odbor památkové péče, Československé armády č.p. 408, 502 00 Hradec Králové

Magistrát města Hradec Králové, odbor dopravy, Československé armády č.p. 408, 502 00 Hradec Králové

Drážní úřad, stavební sekce - oblast Praha, IDDS: 5mjaaatd

Magistrát města Hradec Králové, odbor životního prostředí, Československé armády č.p. 408, 502 00 Hradec Králové

K vyvěšení a podání zprávy stavebnímu úřadu o datu vyvěšení a sejmutí:

MMHK, odbor správní, Československé armády č.p. 408, 500 03 Hradec Králové

Obecní úřad Předměřice nad Labem, Obránců míru 18, 503 02 Předměřice nad Labem

po dni nabytí právní moci:

(podle § 92 odst. 4 stavebního zákona územní předá rozhodnutí opatřené záznamem o účinnosti spolu s ověřenou grafickou přílohou):

Vodovody a kanalizace Hradec Králové, a.s.

Obec Předměřice nad Labem

Obec Předměřice nad Labem má schválený územní plán obce, který nabyl účinnosti dne 27. října 2010. Podle § 92 odst. 3 stavebního zákona se územní rozhodnutí, účastníkům řízení uvedených v § 85 odst. 2 stavebního zákona doručuje veřejnou vyhláškou.

Podle § 20 stavebního zákona doručení veřejnou vyhláškou se provede vyvěšením písemnosti na úřední desce odboru stavebního Magistrátu města Hradec Králové a na úřední desce Obecního úřadu Předměřice nad Labem.

Písemnost bude též zveřejněna způsobem umožňující dálkový přístup www.hradeckralove.org a www.predmericenl.cz


Toto oznámení musí být vyvěšeno po dobu 15 dnů na úřední desce a též způsobem umožňujícím dálkový přístup.

Vyvěšeno na úřední desce dne: Sejmuto dne:

Razítko, podpis orgánu, který potvrzuje vyvěšení a sejmutí oznámení na úřední desce.

Vyvěšeno na elektronické úřední desce:..... Sejmuto dne:.....

Razítko, podpis orgánu, který potvrzuje vyvěšení a sejmutí oznámení způsobem umožňujícím dálkový přístup.

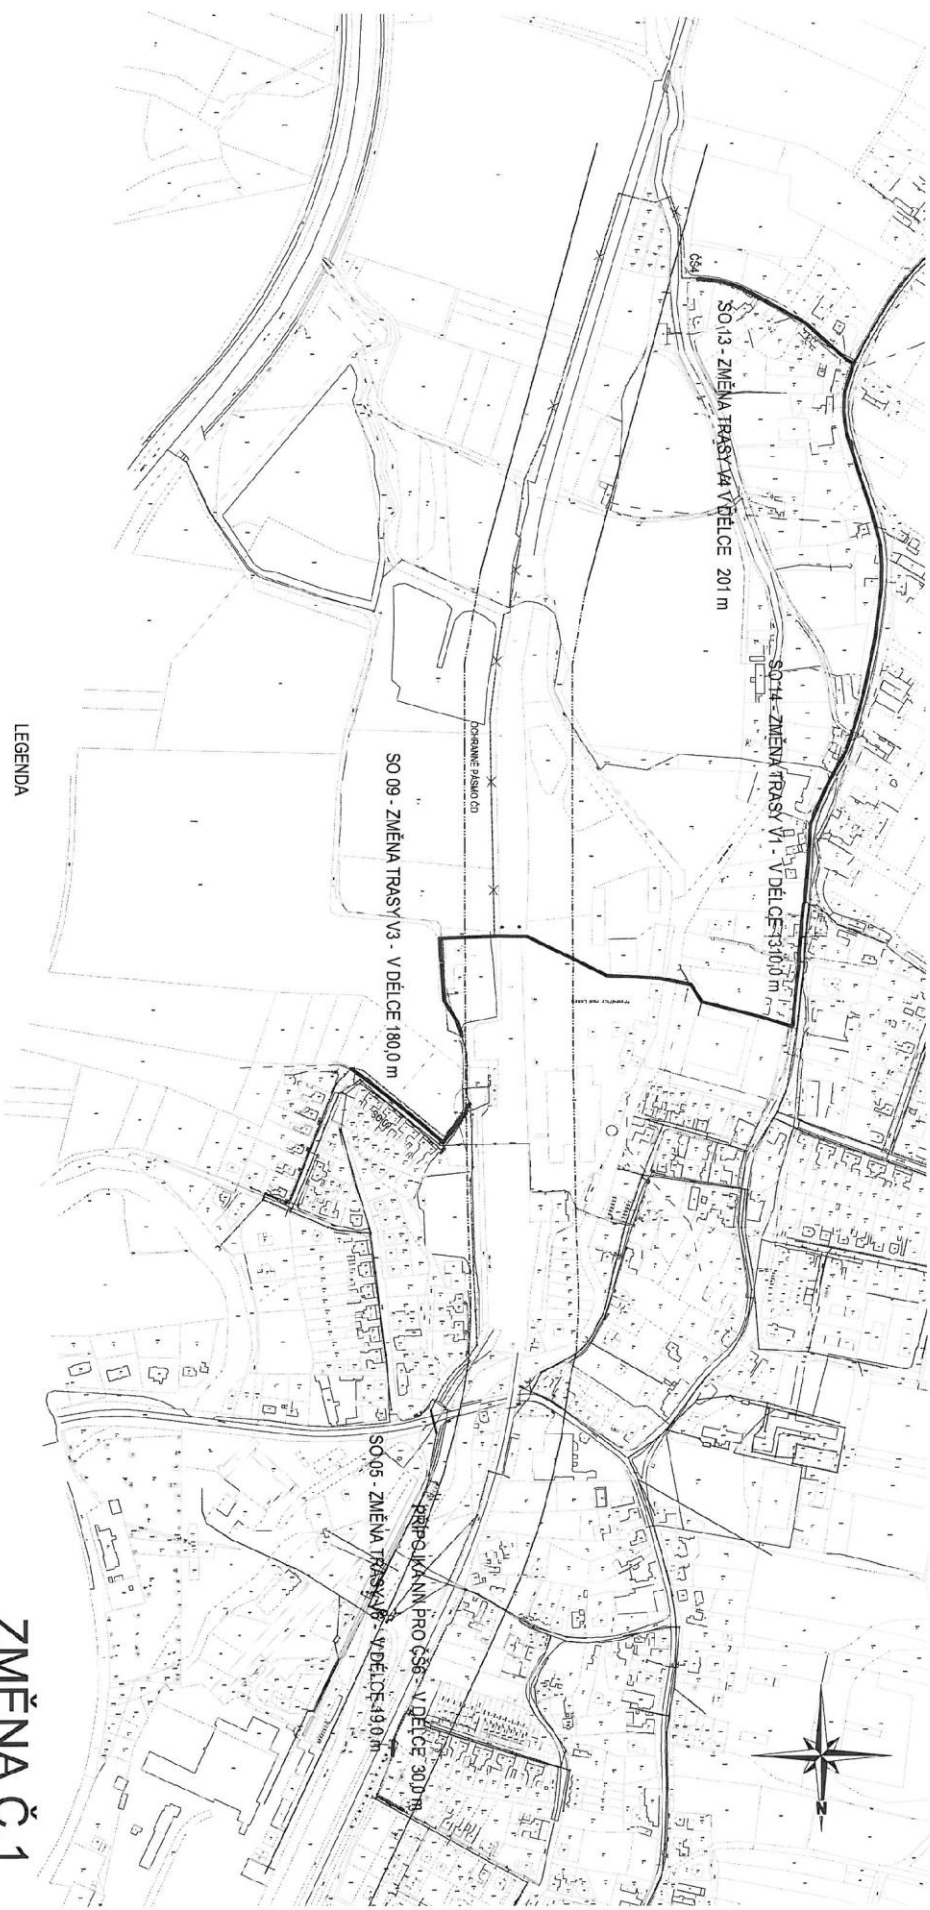

LEGENDA

- NAVRŽENÝ VÝTLAK KANALIZACE ZMĚNA, 2011
- PŮVODNÍ TRASA NAVRŽENÉHO VÝTLAKU
- ČS NAVRŽENÝ OBRÁTKOVACÍ
- DPO NAVRŽENÝ DESTIČNÝ OBRÁTKOVACÍ

- SO 14 - VÝTLAK V1 - ZMĚNA TRASY - DÉLKA 1310,0 m
- SO 13 - VÝTLAK V4 - DÉLKA 201 m
- SO 09 - VÝTLAK V3 - ZMĚNA TRASY - DÉLKA 180,0 m
- SO 05 - VÝTLAK V6 - ZMĚNA TRASY - DÉLKA 19,0 m
- PŘÍPOJKA NN PRO ČS 6 - ZMĚNA TRASY - DÉLKA 30,0 m

ZMĚNA Č. 1

IKKO Hradec Králové, s.r.o. Pražská 850, 500 04 Hradec Králové tel. 495 407 520, 495 217 150, fax 495 407 520 e-mail: ikko@ikko.cz, http: www.ikko.cz			
ZODPOVĚDNÝ PROJEKTANT:	ING. DOUHLSLAV KOUBA	STUPEŇ:	DUR-ZMĚNA 6.1
KONTROLÓVA:	ING. BOHUSLAV KOUBA	DATAUM:	3/2011
VYPRÁDOVAV:	IVA KOUBOVA	Č. ZAKÁZKY:	642011
INVESTOR:	VODOVODY A KANALIZACE HRADCE KRÁLOVÉ s.s.	MĚRITKO:	1 : 5000
AKCE:	KANALIZACE HRADCE KRÁLOVÉ REKONSTRUKCE A ROZŠÍŘENÍ STOK KANALIZACE PŘEDMĚŘICE NAD LABEM	FORMÁT:	2 x A4
OBJEKT:		Č. VÝKRESU:	Č. PÁRE:
VÝKRES:	SITUACE ŠIRŠÍCH VZTAHŮ	D	