
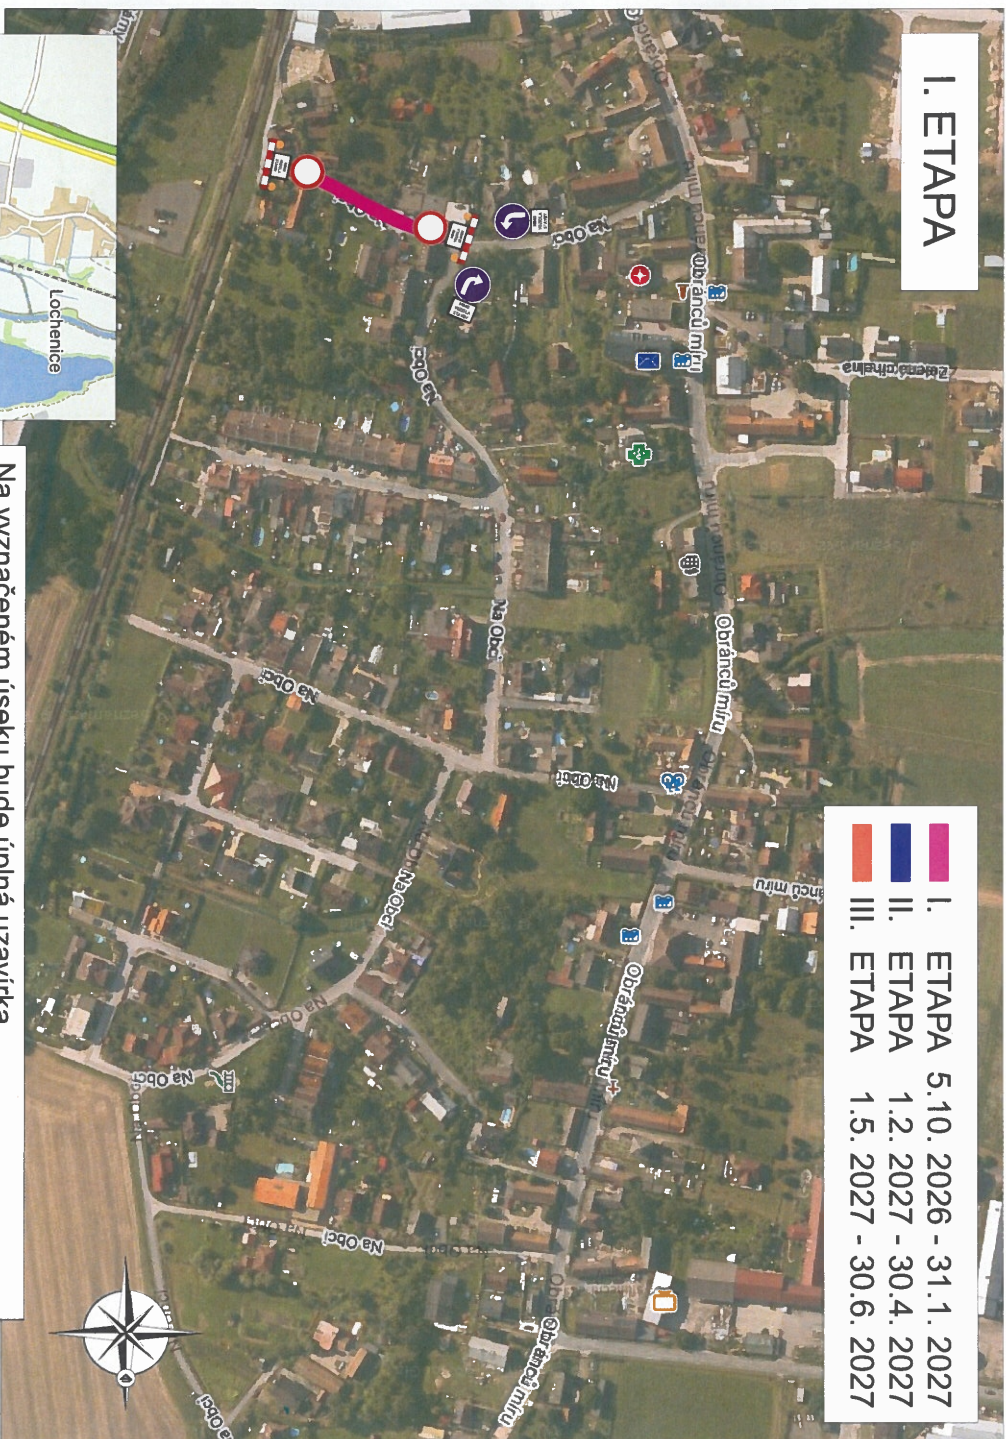


STAVOKA HK - PŘEDMĚŘICE n./L., NA OBCI

ZAKÁZKA: 26502
TERMIN: 5.10.2026 - 30.6.2027

I. ETAPA

- I. ETAPA 5.10. 2026 - 31.1. 2027
- II. ETAPA 1.2. 2027 - 30.4. 2027
- III. ETAPA 1.5. 2027 - 30.6. 2027

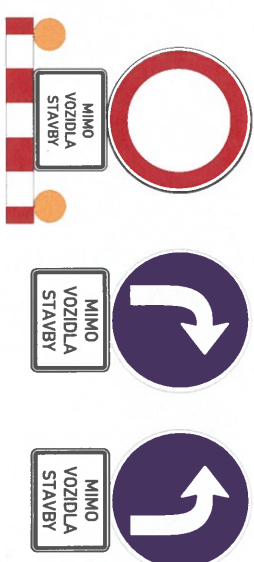


Na vyznačeném úseku bude úplná uzavírka. Práce budou probíhat na pracovním místě. Úplná uzavírka bude průchozí. Vymístění vozidel po domluvě s obyvateli. Pracovní místo bude zabezpečeno mobilním oplocením. Stávající DZ v rozporu s DIO bude zneplatněno. Po ukončení prací bude přechodné dopravní značení odstraněno. Přístup k nemovitostem bude v koordinaci se stavbou. DZ je možné v případě potřeby upravit dle stávající situace.

Zhotovitel:		STAVOKA Hradec Králové a.s.	
Kontakt:	Lukáš Gušánek / tel. 731 650 587 / e-mail: gušanek@stavoka.cz		
Zodp. projektant:	Lukáš Gušánek / tel. 731 650 587 / e-mail: gušanek@stavoka.cz		
Kontroloval:	Lukáš Gušánek / tel. 731 650 587 / e-mail: gušanek@stavoka.cz		
Kraj: Královéhradecký	Okres: Hradec Králové		
Adresa:		Předměstí nad Labem, Na Obci	
DOPRAVNÍ INŽENÝRSKÉ OPATŘENÍ		KANALIZACE	
		DOPRAVNÍ INŽENÝRSKÉ OPATŘENÍ	
		FORMÁT	
		A3	

II. ETAPA

- | | |
|------|-------------------------------|
| I. | ETAPA 5.10. 2026 - 31.1. 2027 |
| II. | ETAPA 1.2. 2027 - 30.4. 2027 |
| III. | ETAPA 1.5. 2027 - 30.6. 2027 |

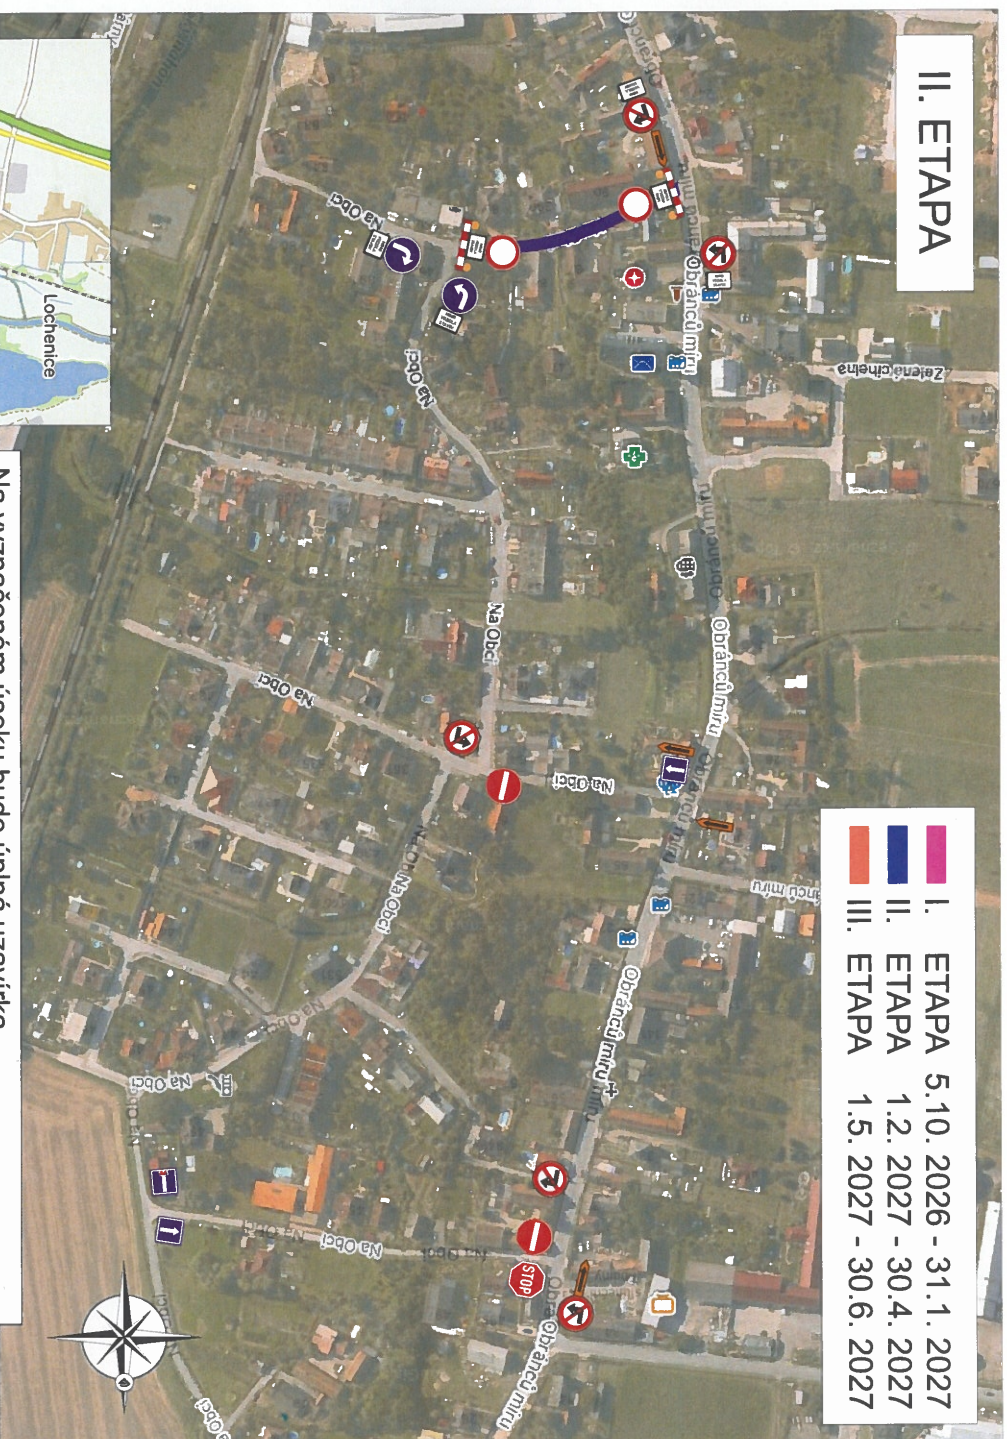


Na vyznačeném úseku bude úplná uzavírka. Práce budou probíhat na pracovním místě. Úplná uzavírka bude průchozí.

Vymístění vozidel po domluvě s obyvateli.

Pracovní místo bude zabezpečeno mobilním oplocením. Stávající DZ v rozporu s DIO bude zneplatněno.

Po ukončení prací bude přechodné dopravní značení odstraněno. Přístup k nemovitostem bude v koordinaci se stavbou.

DZ je možné v prípade potreby upraviť dle stávající situace.

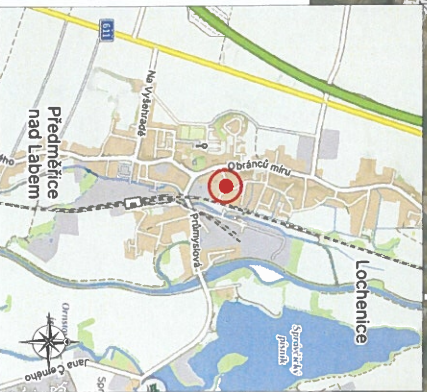



Zhotovitel:		 STAVOKA Hradec Králové a.s.	
Kreslitel:	Lukáš Gubaneč / tel.: 731 650 587 / e-mail: gubanech@stavz.cz		
Zodp. projektant:	Lukáš Gubaneč / tel.: 731 650 587 / e-mail: gubanech@stavz.cz		
Kontrolóvateľ:	Lukáš Gubaneč / tel.: 731 650 587 / e-mail: gubanech@stavz.cz		
Kraj, Katastrálna oblasť	Okres: Hradec Králové	Obec: Předměstí nad Labem	
Akcie:			
KANALIZACE			
Předměstí nad Labem, Na Obci			
DOPRAVNÍ INŽENÝRSKÉ OPATŘENÍ			
DATUM:		30.8.2006	
Č.ZAKÁZKY:		26602	
STUPEŇ PD:		-	
MĚŘITKO:		-	
FÓRMÁT:		A3	
 ADI INKA Technická zpráva: 256 projektová zpráva: 256 Kód: 237 9 00003 027170005 tel.: 00420 31 111 111 fax: 00420 31 111 112 web: www.adiinka.cz			

STAVOKA HK - PŘEDMĚŘICE n./L., NA OBCI

ZAKÁZKA: 26502
TERMIN: 5.10.2026 - 30.6.2027

III. ETAPA

- I. ETAPA 5.10. 2026 - 31.1. 2027
- II. ETAPA 1.2. 2027 - 30.4. 2027
- III. ETAPA 1.5. 2027 - 30.6. 2027

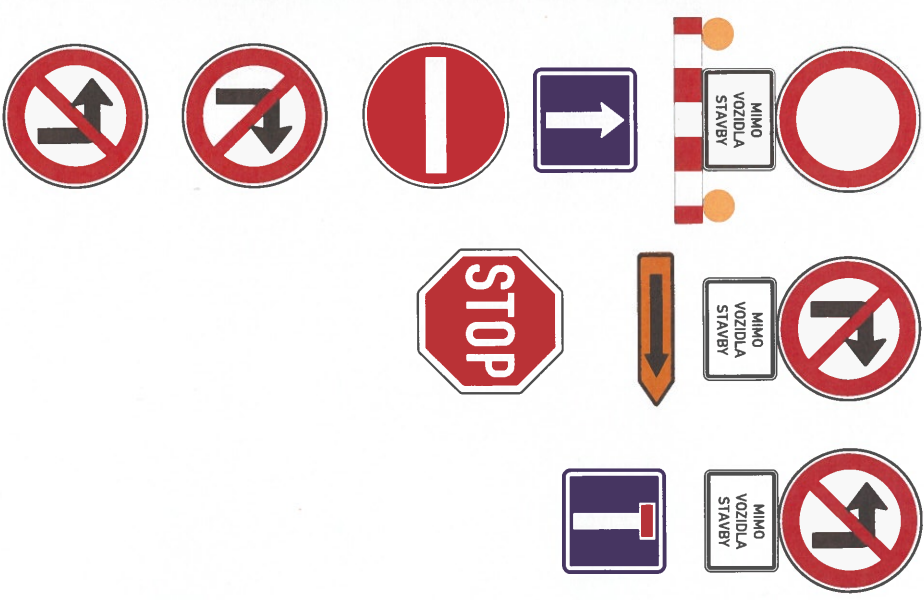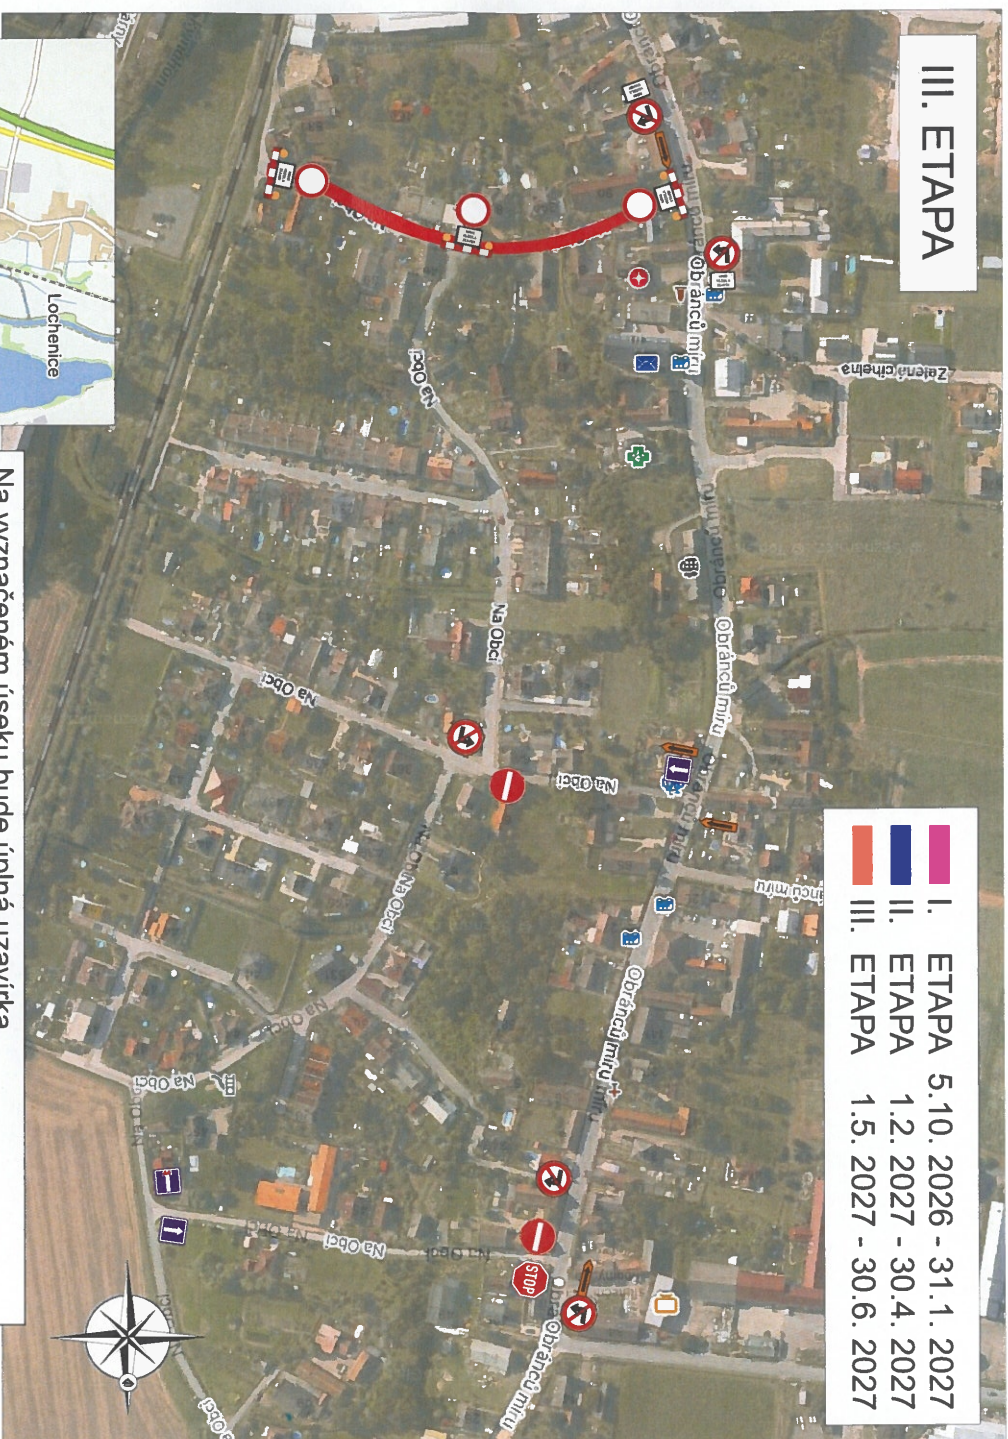

Na vyznačeném úseku bude úplná uzavírka. Práce budou probíhat na pracovním místě. Úplná uzavírka bude průchozí. Vymístění vozidel po domluvě s obyvateli. Pracovní místo bude zabezpečeno mobilním oplocením. Stávající DZ v rozporu s DIO bude zneplatněno. Po ukončení prací bude přechodně dopravní značení odstraněno. Přístup k nemovitostem bude v koordinaci se stavbou. DZ je možné v případě potřeby upravit dle stávající situace.



Zhotovitel:		STAVOKA Hradec Králové a.s.		INKA	
Kontakt:	Lukáš Gušmanec / tel. 731 650 587 / e-mail: gušmanec@stavoka.cz	
Zodp. projektant:	Lukáš Gušmanec / tel. 731 650 587 / e-mail: gušmanec@stavoka.cz	
Kontroloval:	Lukáš Gušmanec / tel. 731 650 587 / e-mail: gušmanec@stavoka.cz	
Kraj:	Královéhradecký	Okres:	Hradec Králové	Obec:	Předměstí nad Labem
Akce:		KANALIZACE		Předměstí nad Labem, Na Obci	
		DOPRAVNÍ INŽENÝRSKÉ OPATŘENÍ			
		DATUM		30.8.2026	
		Č. ZAKÁZKY		26502	
		STUPEŇ PD			
		MĚŘÍTKO			
		FORMÁT		A3	