



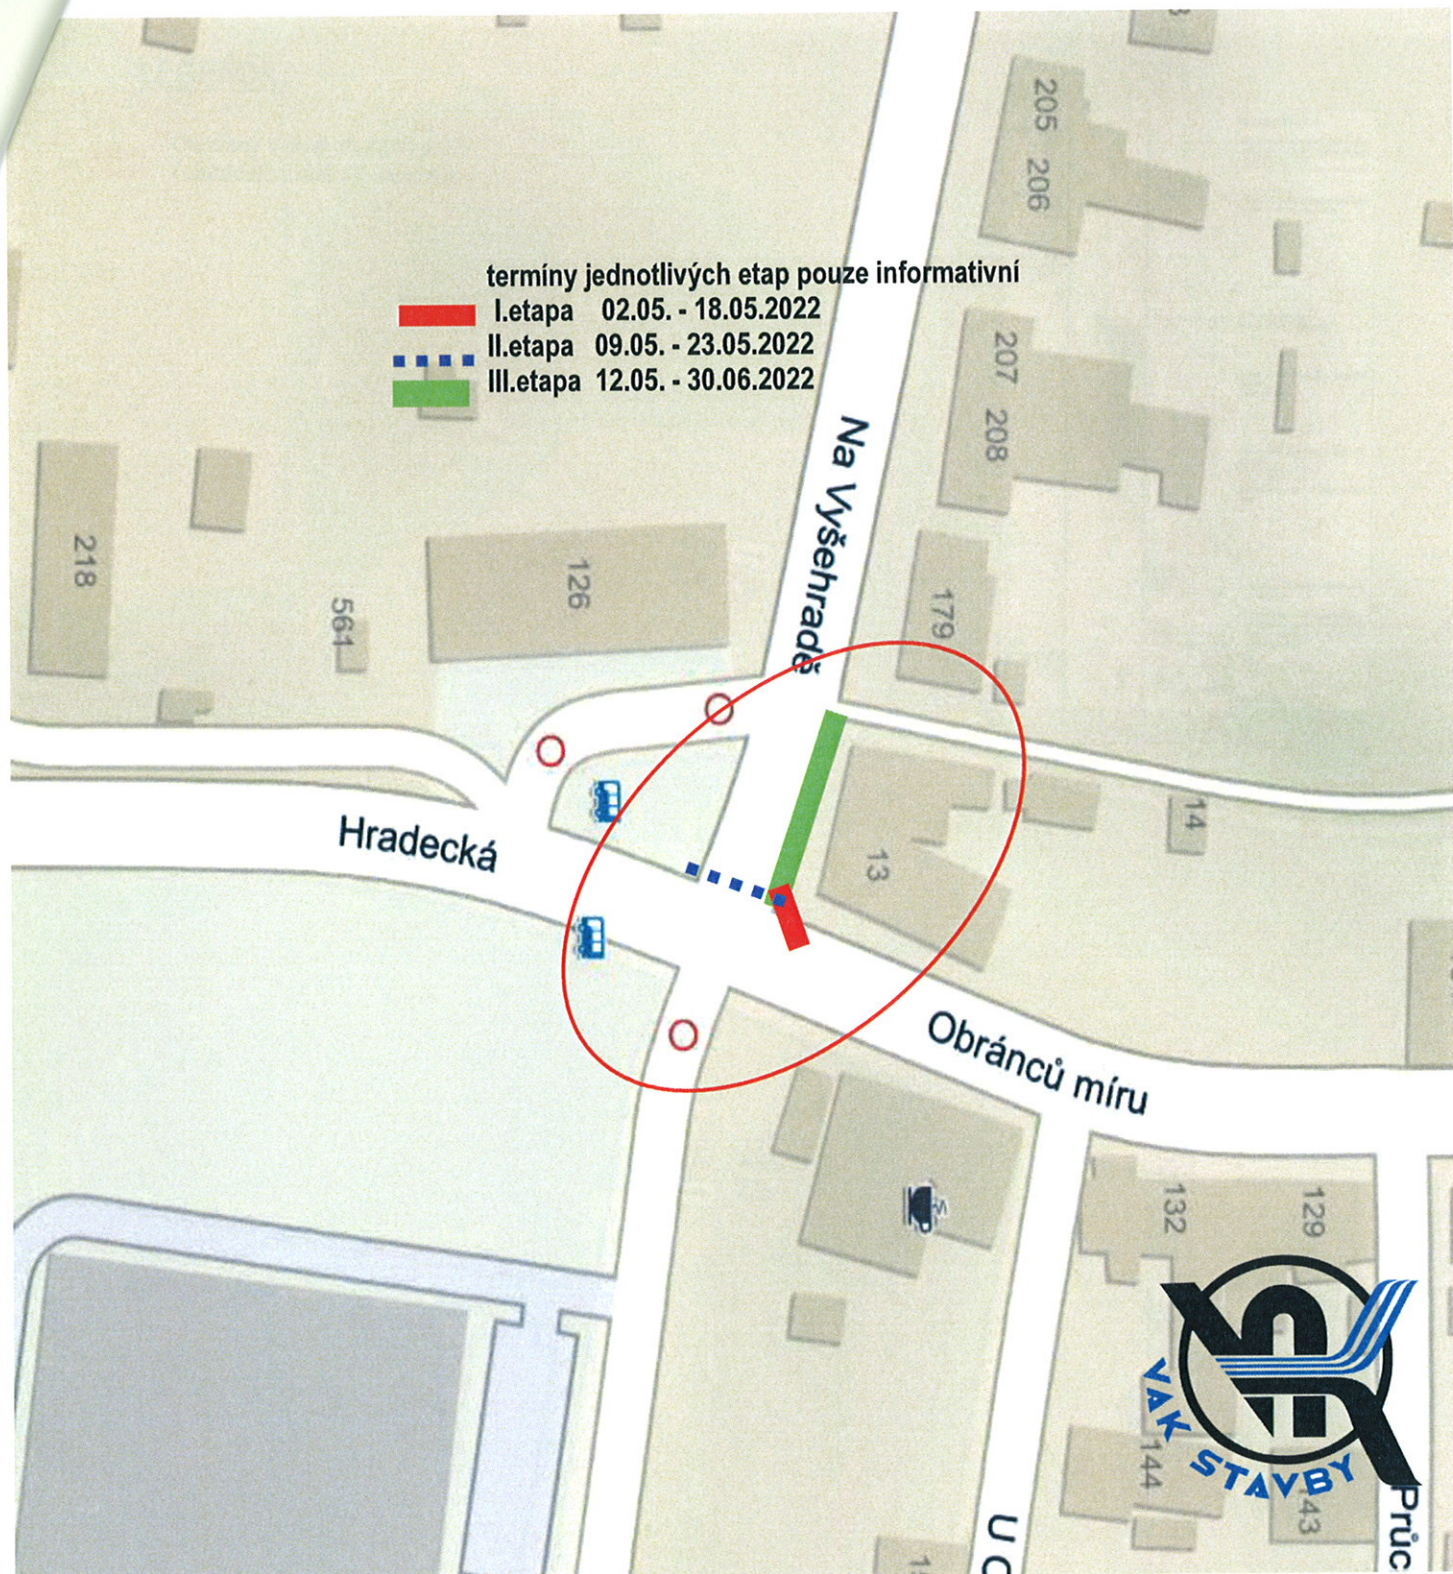

**DOPRAVNÍ OPATŘENÍ V OBCI PŘEDMĚŘICE NAD LABEM
NA SILNICI III / 29913 (OBRÁNCŮ MÍRU) A III / 29914 (NA VYŠEHRADEĚ)
STAVEBNÍ ÚPRAVA KANALIZACE V TERMÍNU: 02.05. - 30.06.2022**

LEGENDA:

 Otevřený výkop ohrazen ploty / chodcům průchod umožněn /

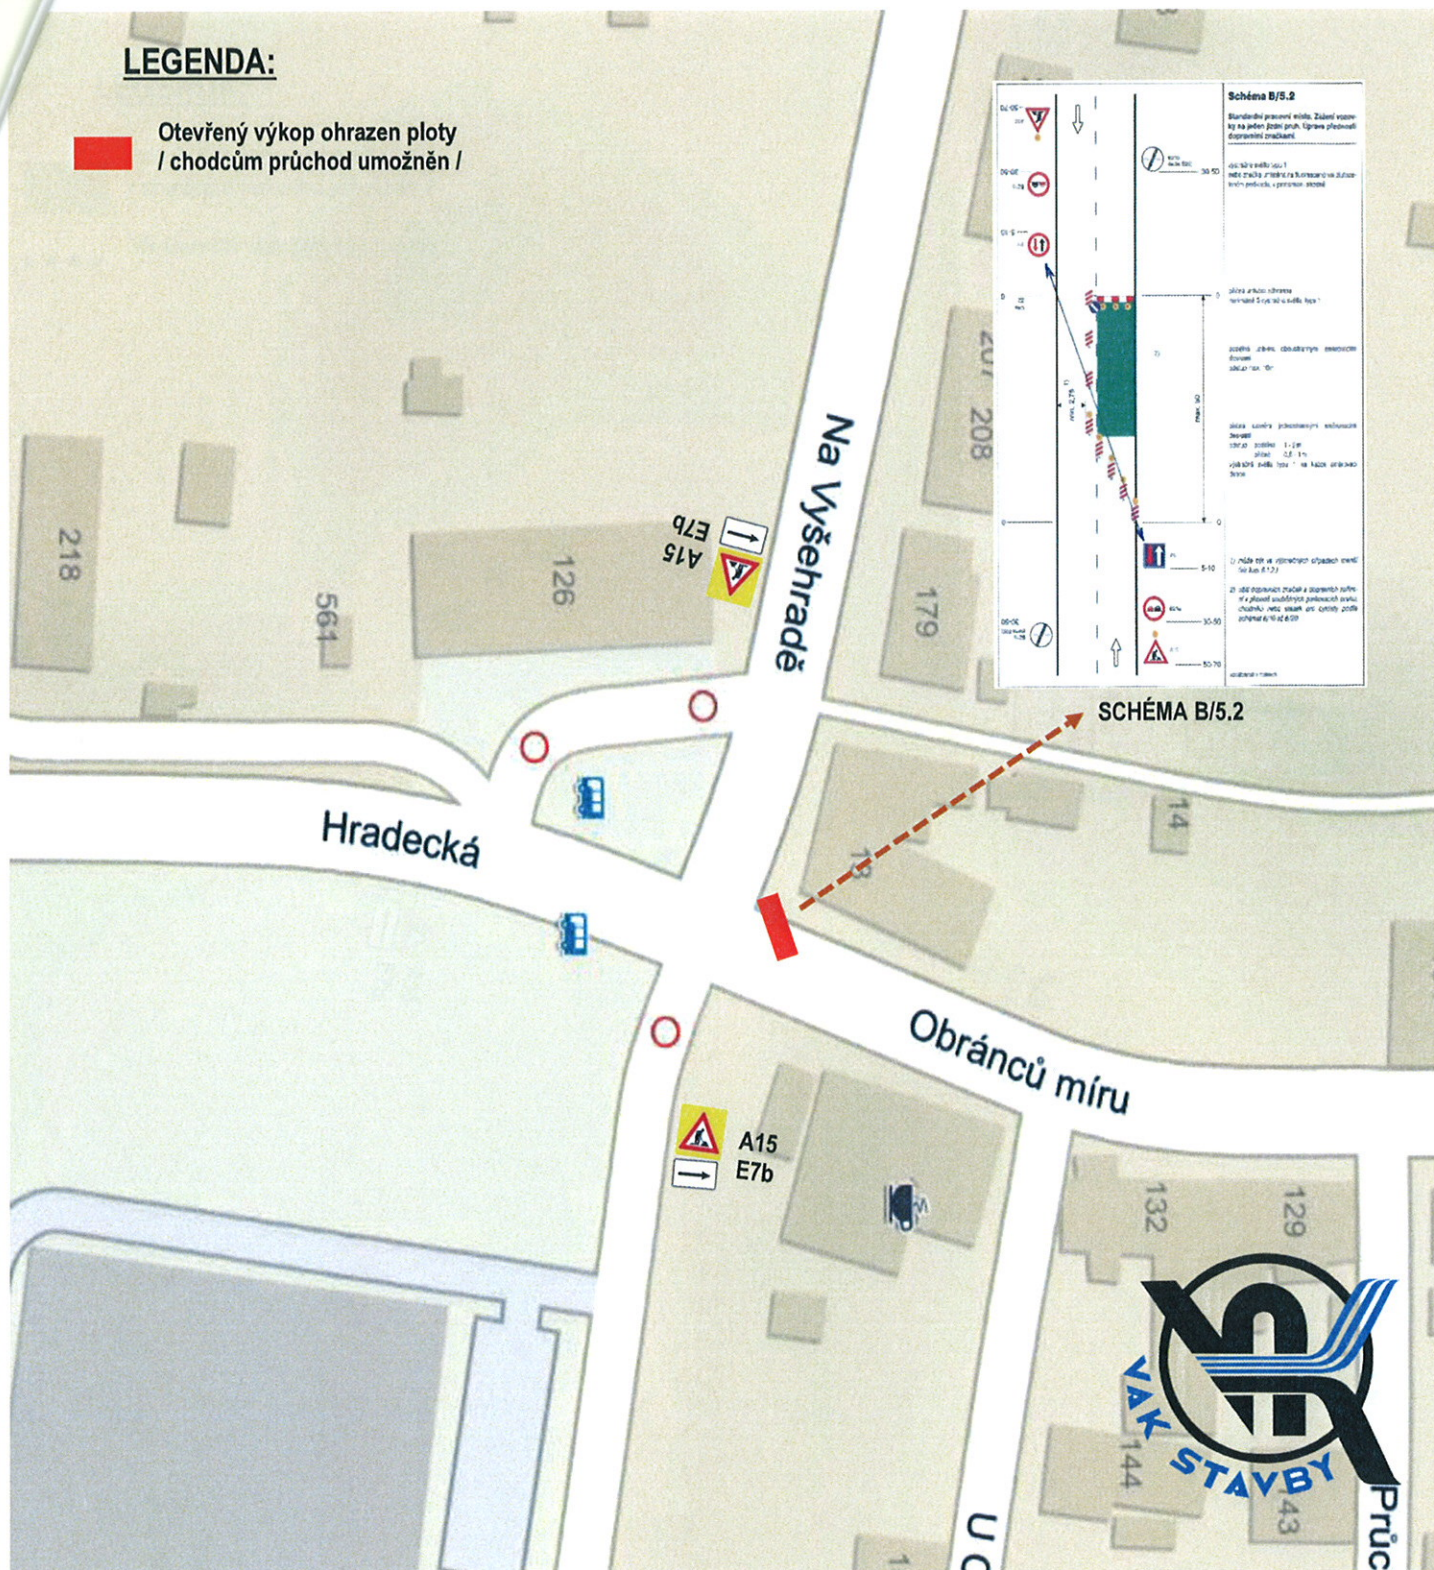

**DOPRAVNÍ OPATŘENÍ V OBCI PŘEDMĚŘICE NAD LABEM
NA SILNICI III / 29913 (OBRÁNCŮ MÍRU) A III / 29914 (NA VYŠEHRADEŽ)
STAVEBNÍ ÚPRAVA KANALIZACE**

**Otevřený výkop ohrazen ploty
/ chodcům průchod umožněn /**

Vložkování stávající kanalizace

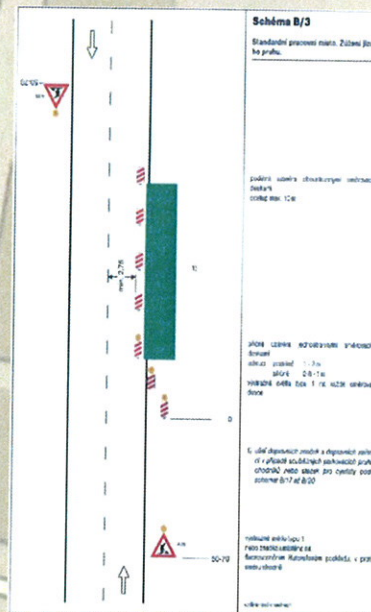


SCHÉMA B/3

**NA SILNICI III / 29913 (OBRÁNCŮ MÍRU) A III / 29914 (NA VYŠEHRADEŽ)
STAVEBNÍ ÚPRAVA KANALIZACE**

LEGENDA:

**Otevřený výkop ohrazen ploty
/ chodcům průchod umožněn /**

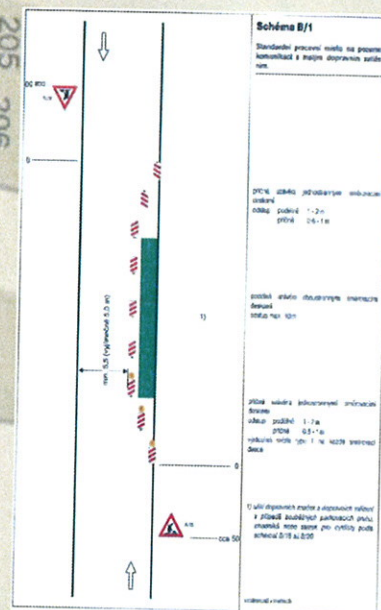


SCHÉMA B/1

DOPRAVNÍ OPATŘENÍ V OBCI PŘEDMĚŘICE NAD LABEM

NA SILNICI III / 29913 (OBRÁNCŮ MÍRU) A III / 29914 (NA VYŠEHRADEŽ)

STAVEBNÍ ÚPRAVA KANALIZACE