

# LEGENDA:

STAV	NÁVRH	REZERVA	
			HRANICE ŘEŠENÉHO ÚZEMÍ - Obec Předměřice nad Labem
			KATASTRÁLNÍ MAPA DKM
			ZASTAVĚNÉ ÚZEMÍ aktualizované ZM č.1 k 22. červenci 2023
			PLOCHY PŘESTAVBY
			ZASTAVITELNÉ PLOCHY
			PLOCHY ZMĚN V KRAJINĚ
			KORIDORY PŘEKRYVNÉ
			ÚZEMNÍ REZERVY

KORIDORY VEŘEJNÉ INFRASTRUKTURY		
		KORIDOR pro optimalizaci a zdvoukolejnění tratě č. 031 (DZZ)

PLOCHY S ROZDÍLNÝM ZPŮSOBEM VYUŽITÍ (RZV)			
plochy stabilizované	plochy změn	územní rezervy	
			OBČANSKÉ VYBAVENÍ - tělovýchovná a sportovní zařízení (OS)
			OBČANSKÉ VYBAVENÍ - komerční zařízení malá a střední (OM)
			OBČANSKÉ VYBAVENÍ - veřejná infrastruktura (OV)
			DOPRAVNÍ INFRASTRUKTURA - pozemní komunikace (DS)
			DOPRAVNÍ INFRASTRUKTURA - drážní (DZ)
			TECHNICKÁ INFRASTRUKTURA - inženýrské sítě (TI)
			TECHNICKÁ INFRASTRUKTURA SPECIFICKÁ - obnovitelné zdroje energie (TX)
			VEŘEJNÁ PROSTRANSTVÍ (PV)
			VEŘEJNÁ PROSTRANSTVÍ - veřejná zeleň (ZV)
			PLOCHY VODNÍ A VODOHOSPODÁŘSKÉ (W)

DOPRAVNÍ INFRASTRUKTURA		
		DÁLNIČE D11, včetně ochranného pásma
		SILNICE 1. TŘÍDY, včetně ochranného pásma
		SILNICE 3. TŘÍDY, včetně ochranného pásma
		ŽELEZNIČNÍ TRATĚ č. 031, včetně ochranného pásma
		CYKLOTRASY
		TURISTICKÉ TRASY KČT

SPOJE & TELEKOMUNIKACE		
		VYSÍLACÍ ZAŘÍZENÍ & RADIORELEOVÁ TRASA
		SÍTĚ ELEKTRONICKÝCH KOMUNIKACÍ

ZÁSBOVÁNÍ ELEKTRICKOU ENERGIÍ		
		NADZEMNÍ VEDENÍ VVN 35 kV, včetně ochranného pásma
		PODZEMNÍ VEDENÍ VVN 35 kV, včetně ochranného pásma
		TRAFOSTANICE, včetně ochranného pásma
		VODNÍ ELEKTRÁRNA, včetně ochranného pásma

**URBAPLAN**  
ARCHITEKTURA • URBANISMUS • PAMÁTKOVÁ PÉČE • DESIGN & GRAFIKA

www.urbaplan.cz • info@urbaplan.cz  
Komenského 266/3 • 500 03 Hradec Králové

## ÚZEMNÍ PLÁN PŘEDMĚŘICE nad LABEM

OBECNOST: Obec Předměřice nad Labem  
Obránců míru 18 • 503 02 Předměřice nad Labem

PROJEKTOVATEL: Magistrát města Hradec Králové • odbor hlavního architekta  
Československé armády 408 • 502 00 Hradec Králové

URBAPLAN: IČO: 421 95 454	SPROJEKT PREZANT: Ing. arch. Milan Falta, Ph.D.	AUTORIZACE: ČKA 04 144 (A.1)
SÍDLLO: Komenského 266/3 • 500 03 Hradec Králové 1	KLIMATICKÝ A ŽIVOTNÍ PREZANT: Ing. arch. Milan Falta, Ph.D.	STAVBY VEŘEJNÉ: VL 2024
ATELIÉR: Seifertova 1527/16 • 130 00 Praha 3 - Žižkov	TECHNICKÁ ZPŮSOBNOST: Ing. arch. Kateřina Nejedlá	URBANISTICKÉ ŘEŠENÍ

ÚZEMNÍ PLÁN	ÚZEMNÍ PLÁN • úplné znění po ZM č.1
GRAFIČKÁ ČÁST	STAVBY VEŘEJNÉ
VÝKRES KONCEPCE VEŘEJNÉ INFRASTRUKTURY	I.B.3.

## ZÁZNAM O ÚČINNOSTI ÚZEMNÍHO PLÁNU

Zastupitelstvo obce Předměřice nad Labem, jako příslušný správní orgán, vydalo formou OOP usnesením č. Z 15/A-4 Změnu č. 1 ÚP Předměřice nad Labem, a to dne: 24. VI. 2024.


DATA MĚŘITÍ (MĚŘITEL): 10. VII. 2024	POŘADKOVÉ ČÍSLO PŘEDLOŽENÉHO ÚP: 1
PROJEKTOVATEL: Magistrát města Hradec Králové • odbor hlavního architekta Československé armády 408 • 502 00 Hradec Králové	PROJEKTOVATEL: Ing. arch. Petr Brůna (vedoucí odboru hlavního architekta) Z pověření Ing. Martina Rambouškové (vedoucí oddělení územního plánování)

ZÁSBOVÁNÍ PLYNEM		
		REGULAČNÍ / MĚŘICÍ STANICE VTL
		ZAŘÍZENÍ ZÁSBOVÁNÍ PLYNEM
		VTL PLYNOVOD, včetně bezpečnostního pásma
		STL PLYNOVOD, včetně bezpečnostního pásma

KANALIZACE & ODPADOVÉ HOSPODÁŘSTVÍ		
		ČERPAČÍ STANICE KANALIZACE
		VÝUSTĚ KANALIZACE
		KANALIZAČNÍ ŘAD
		SKLÁDKY & STARÉ EKOLOGICKÉ ZÁTĚŽE

VODOVODY		
		VODOJEM
		VODOVODNÍ ŘAD


PRVKY VODNÍHO HOSPODÁŘSTVÍ		
		POLDR
		ZÁPLAVOVÉ ÚZEMÍ Q 100
		AKTIVNÍ ZÓNA ZÁPLAVOVÉHO ÚZEMÍ
		ÚZEMÍ ZVLÁŠTNÍ POVOVNĚ, pod vodním dílem Rozkoš
		PROTIPOVODNOVÁ OCHRANA
		OCHRANNÉ PÁSMO VODNÍHO ZDROJE, I. stupeň
		OCHRANNÉ PÁSMO VODNÍHO ZDROJE, II. stupeň
		VODNÍ ZDROJ
		PLOCHY S INVESTICÍ DO PŮDY (meliorované plochy)

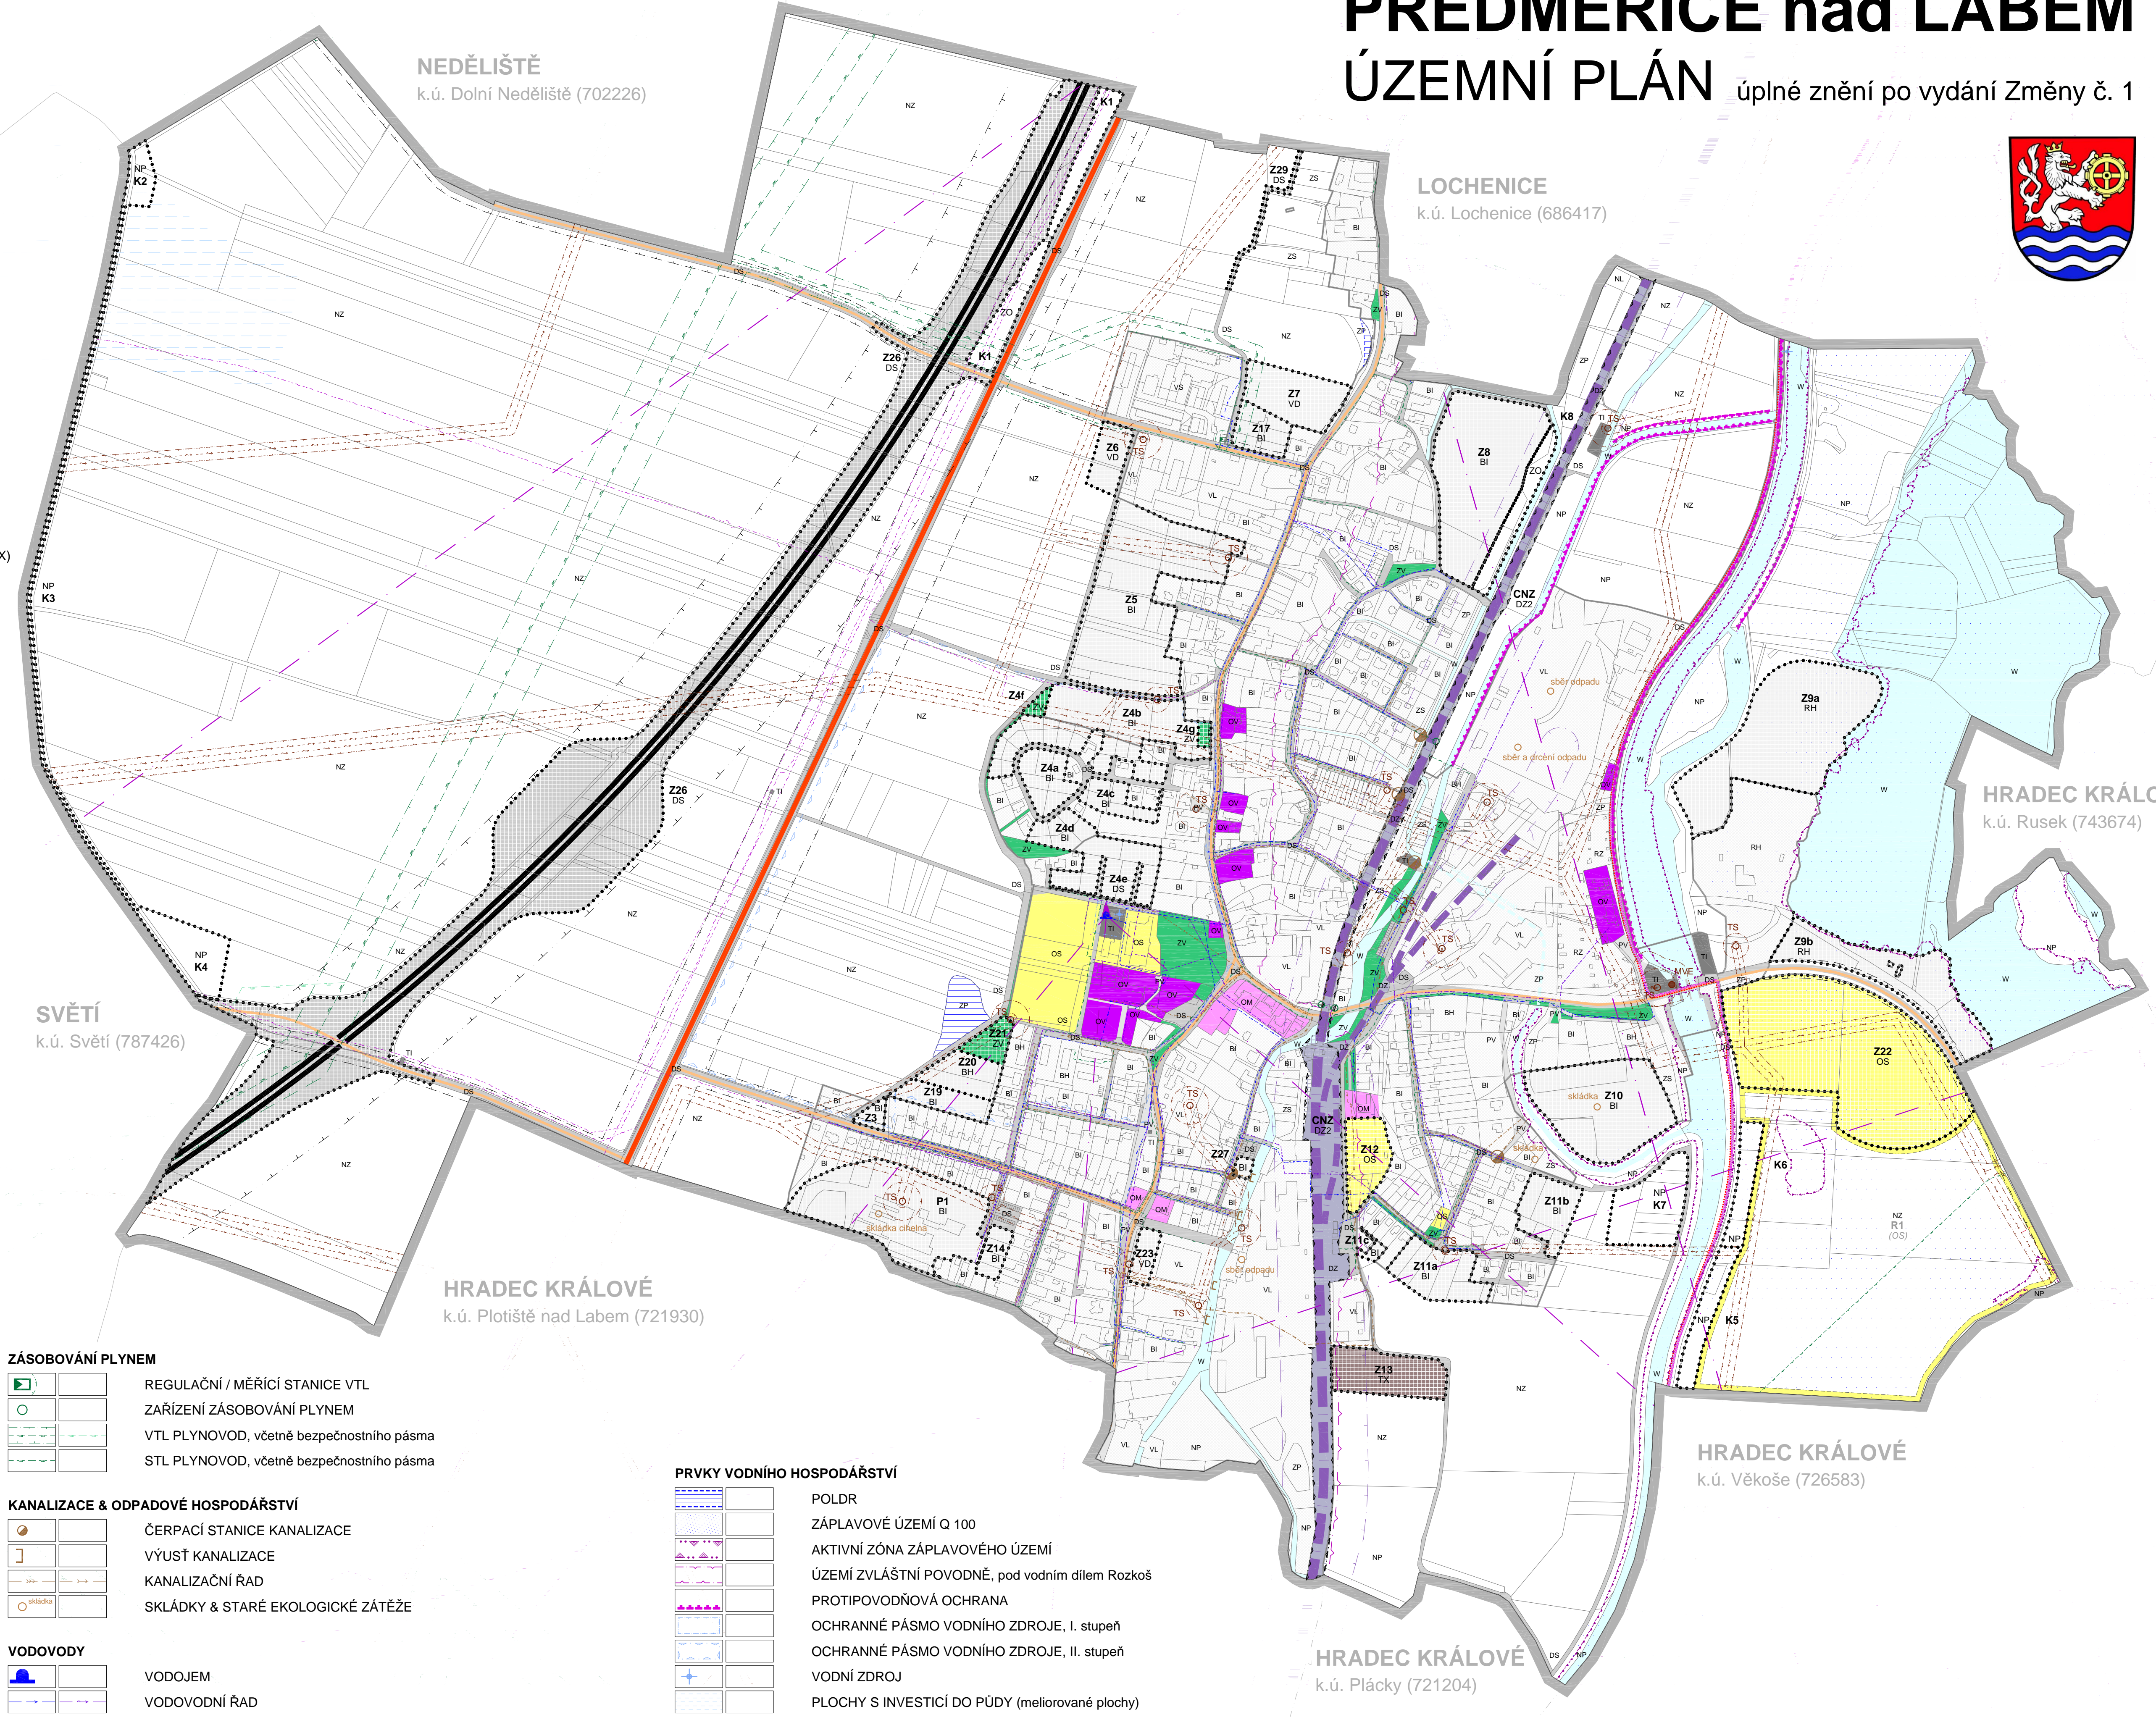

# PŘEDMĚŘICE nad LABEM

## ÚZEMNÍ PLÁN

úplné znění po vydání Změny č. 1

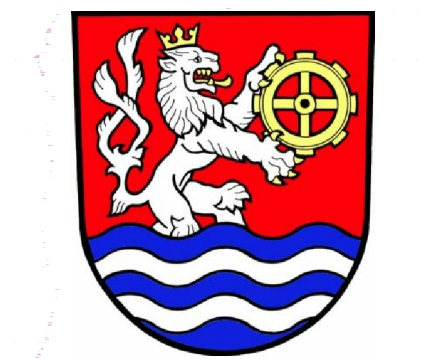

**NEDĚLIŠTĚ**  
k.ú. Dolní Nedeliště (702226)

**LOCHENICE**  
k.ú. Lochenice (686417)

**SVĚTÍ**  
k.ú. Světí (787426)

**HRADEC KRÁLOVÉ**  
k.ú. Plotičtě nad Labem (721930)

**HRADEC KRÁLOVÉ**  
k.ú. Rusek (743674)

**HRADEC KRÁLOVÉ**  
k.ú. Věkoše (726583)

**HRADEC KRÁLOVÉ**  
k.ú. Pláčky (721204)