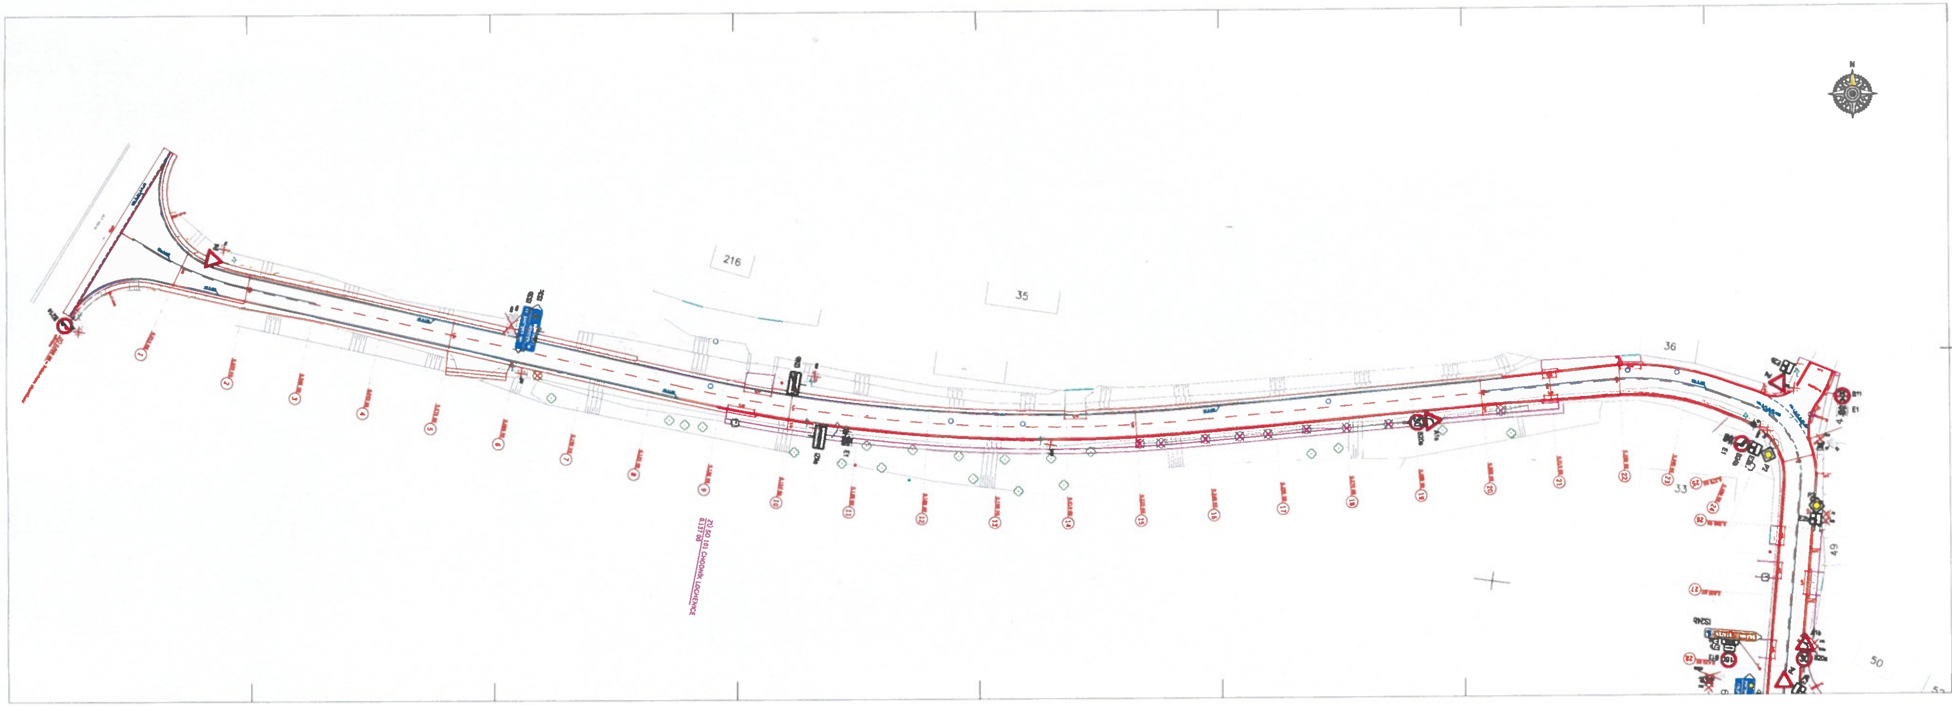

LEGENDA VODOROVNÉHO A SVISLÉHO ZNAČENÍ

SILNICE III/29913 LOCHENICE - PRŮTAH

SITUACE DOPRAVNÍHO ZNAČENÍ - ČÁST 1